


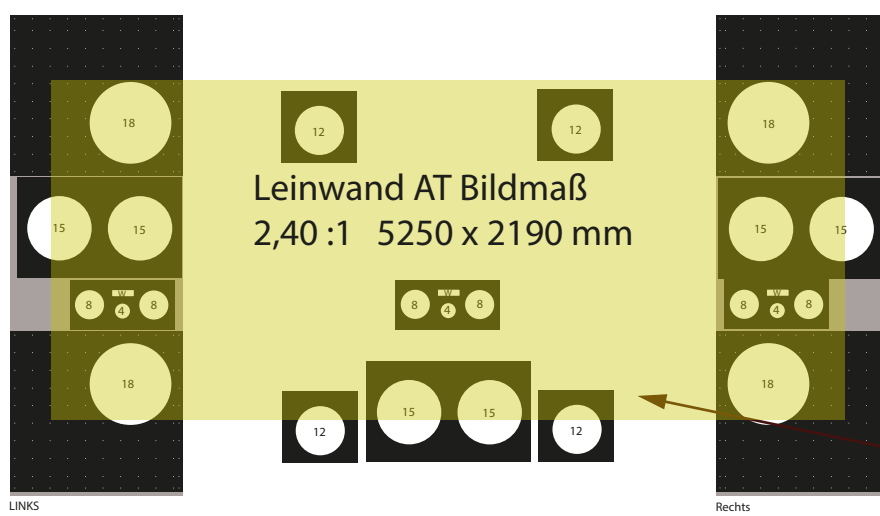


AT Leinwand Tuch microperforiert
Löcher 0,5 mm. Gesamt Löcher
ca. 320.000 Stück per/qm,

Abstand zu LS ca. 15 -18 cm
mit Backing Fahnenstoff, was
auf die Baffle Wall gespannt ist.

FRONT (LCR + Basseinheiten)
rote Flächen ca. 1000 x 2750 mm ; Tiefe 390 mm ;

L + R (Adam + Procella) LS sind ca. 8 Grad gedreht in BW eingebaut.
C (Adam + Procella) LS ist angewinkelt nach oben in BW eingebaut.
DBA (vorn + hinten Gitter) ist gerade abstrahlend in BW eingebaut.

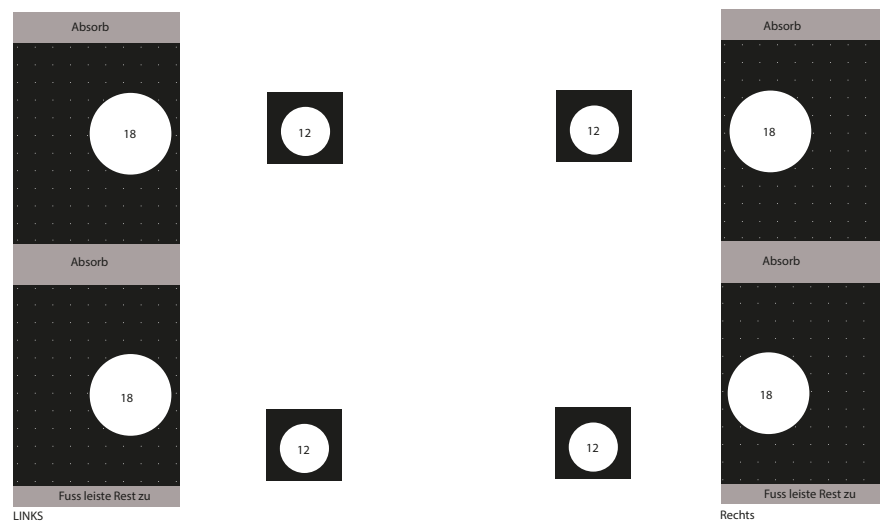


HINTEN (nur Basseinheiten ohne Surround)
rote Flächen ca. 1020 x 2800 mm ; Tiefe 370 mm

Kino Einstellung (Couch Situation)

Raum WZ (ca. 153 m3)
Breite 6350 mm ;
Länge 7730 mm ; ges. 9680 mm
Höhe 3130 mm

HINTEN

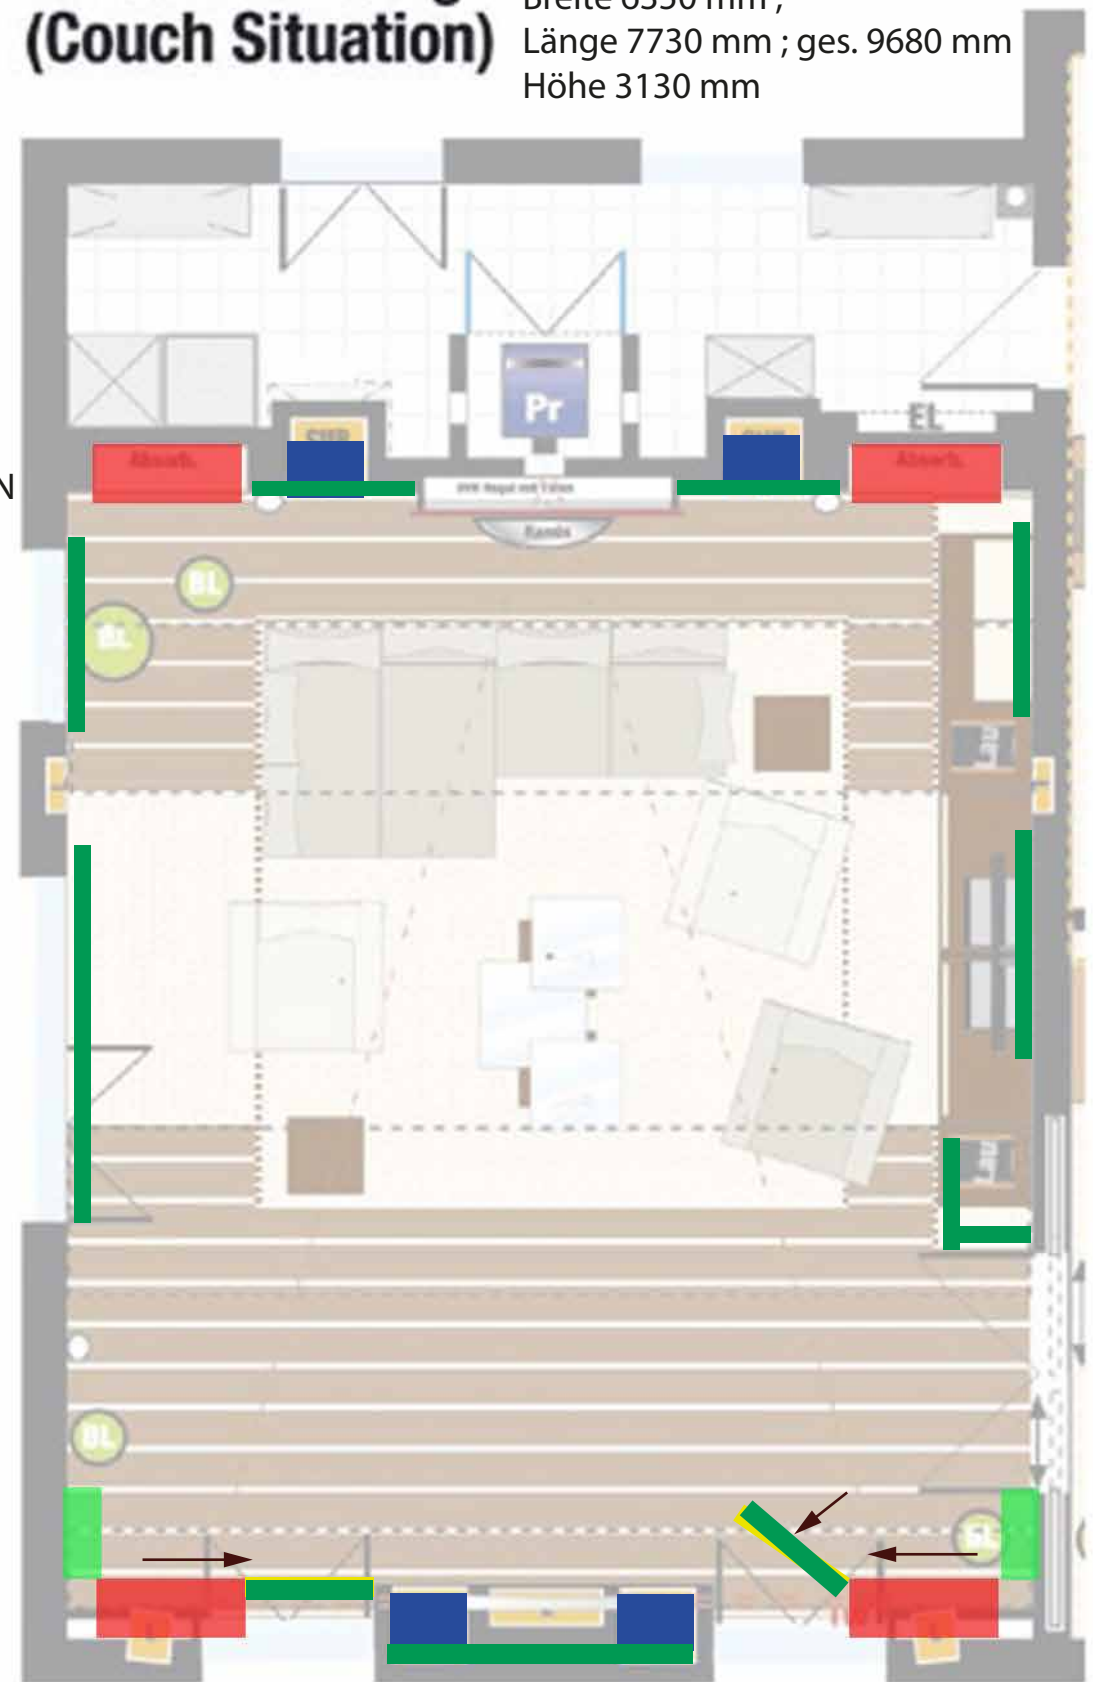

rote Flächen = DBA 18 + Front FR + FL Integration (ca. 4x1050 Liter gesamt)
blaue Flächen = DBA 12
grüne Flächen = Absorber Erstreflexion, Rest Absorber in Decke + Seitenwände +
Rest hinten Lautsprecher im Mittelbereich und vorn neben
den Front LS + Drehbühne + Fensterflächen lange Front.